


# ANEXO I PLANO TRIBUTARIO EJIDO TRELEW AÑO 2020

**Referencias**

ZONA	VALOR X M2
1	1099.50
2	736.50
3	354.00
4	90.00
5	33.00
6	90.00
7	12.00
8	283.50
9	367.50
10	511.50
11	72.00
12	72.00
13	72.00
14	195.00
A	35.00
B	1.00
C	52.50

Barrios  
 Límite Circunscripción  
 Límite Sector

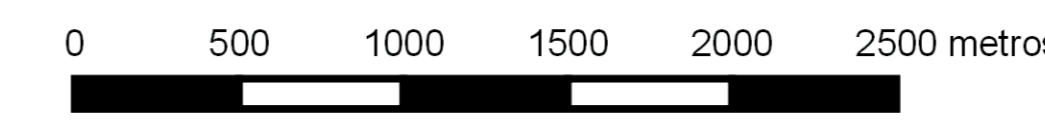

<b>MUNICIPALIDAD DE TRELEW</b>		
SECRETARÍA DE PLANIFICACIÓN OBRAS Y SERVICIOS PÚBLICOS		
COORDINACIÓN DE PLANIFICACIÓN		
TEC. AGÜERO GICIA GRÜNER	PLANO TRIBUTARIO EJIDO TRELEW AÑO 2020	FECHA 2019 ESCALA 1:25000
PROYECTO ANEXO I		PLANO Nº
DIRECCIÓN DE CATASTRO		

Cartografía base perteneciente a la Dirección General de Catastro e Información Territorial  
Sistema de referencia de coordenadas: POSGAR 2007 / Faja 3